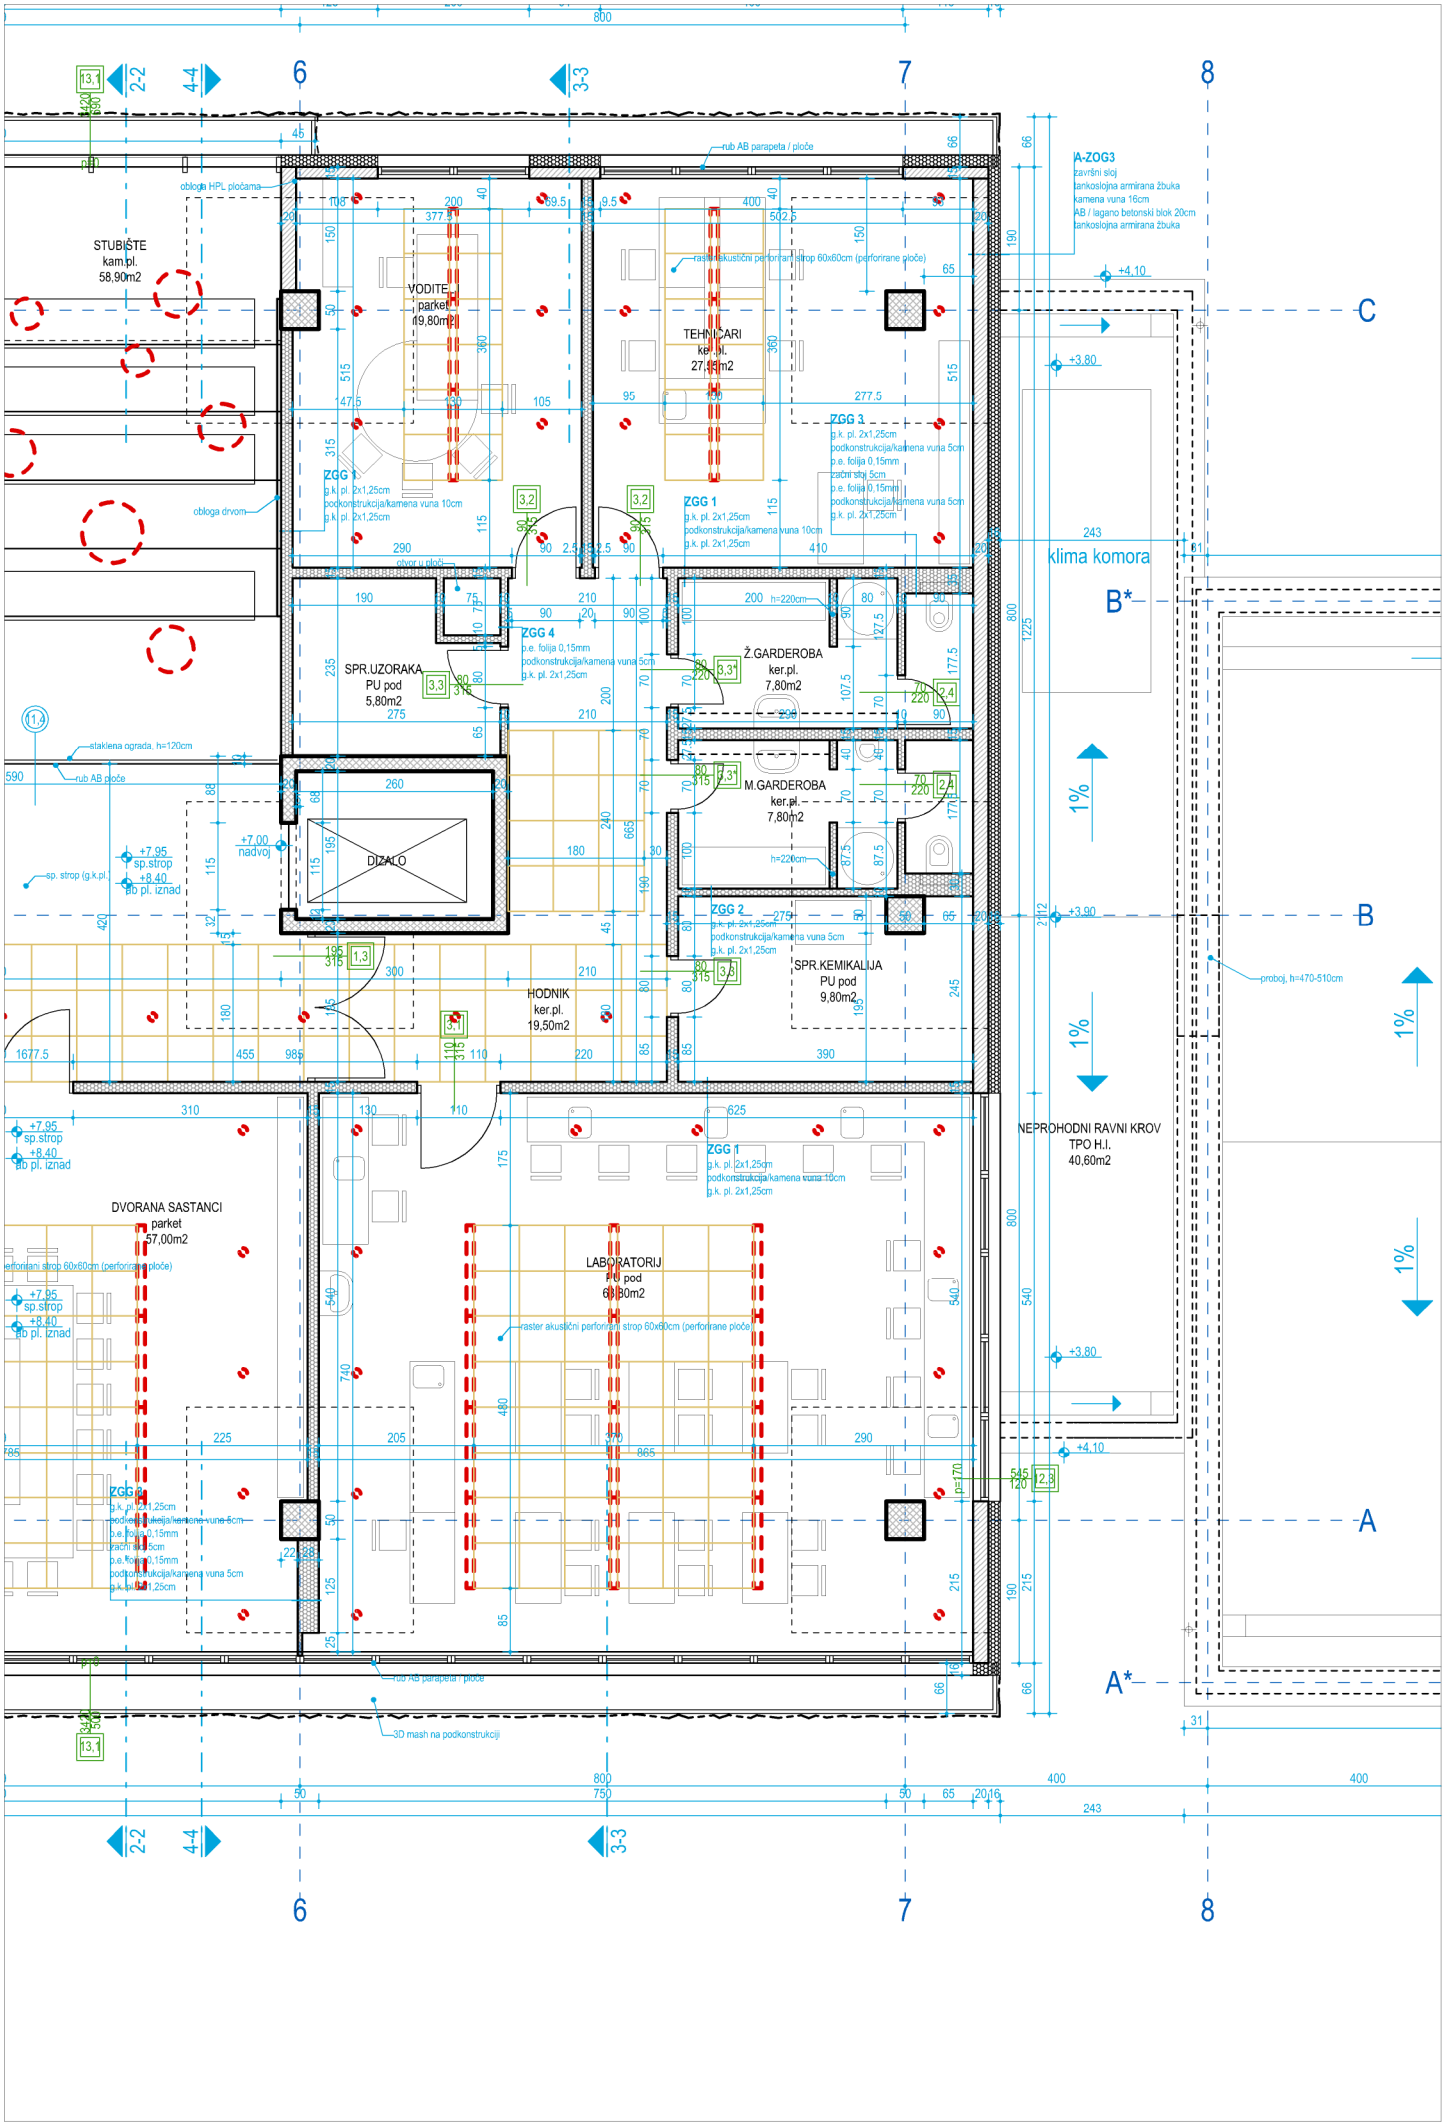
STUBIŠTE
kam.pl.
58,90m2
VODITE
parket
19,80m2
TEHNIČARI
ker.pl.
27,95m2
SPR.UZORAKA
PU pod
5,80m2
Ž.GARDEROBA
ker.pl.
7,80m2
M.GARDEROBA
ker.pl.
7,80m2
DIZALO
HODNIK
ker.pl.
19,50m2
SPR.KEMIKALIJA
PU pod
9,80m2
DVORANA SASTANCI
parket
57,00m2
LABORATORIJ
PU pod
60,30m2
klima komora
NEPROHODNI RAVNI KROV
TPO H.I.
40,60m2
A-ZOG3
završni sloj
armirano betonski blok 20cm
ZGG 1
ZGG 2
ZGG 3
ZGG 4
obloga HPL pločama
obloga drvom
staklena ograda, h=120cm
rub AB ploče
rub AB parapeta / ploče
raster akustični perforirani strop 60x60cm (perforirane ploče)
proboj, h=470-510cm
3D mash na podkonstrukciji
1%
+4.10
+3.80
+3.90
+7.95
sp.strop
+8.40
sp.pl. iznad
+7.00
nadvoj
6
7
8
A
B
C
A*
B*
2-2
3-3
4-4